
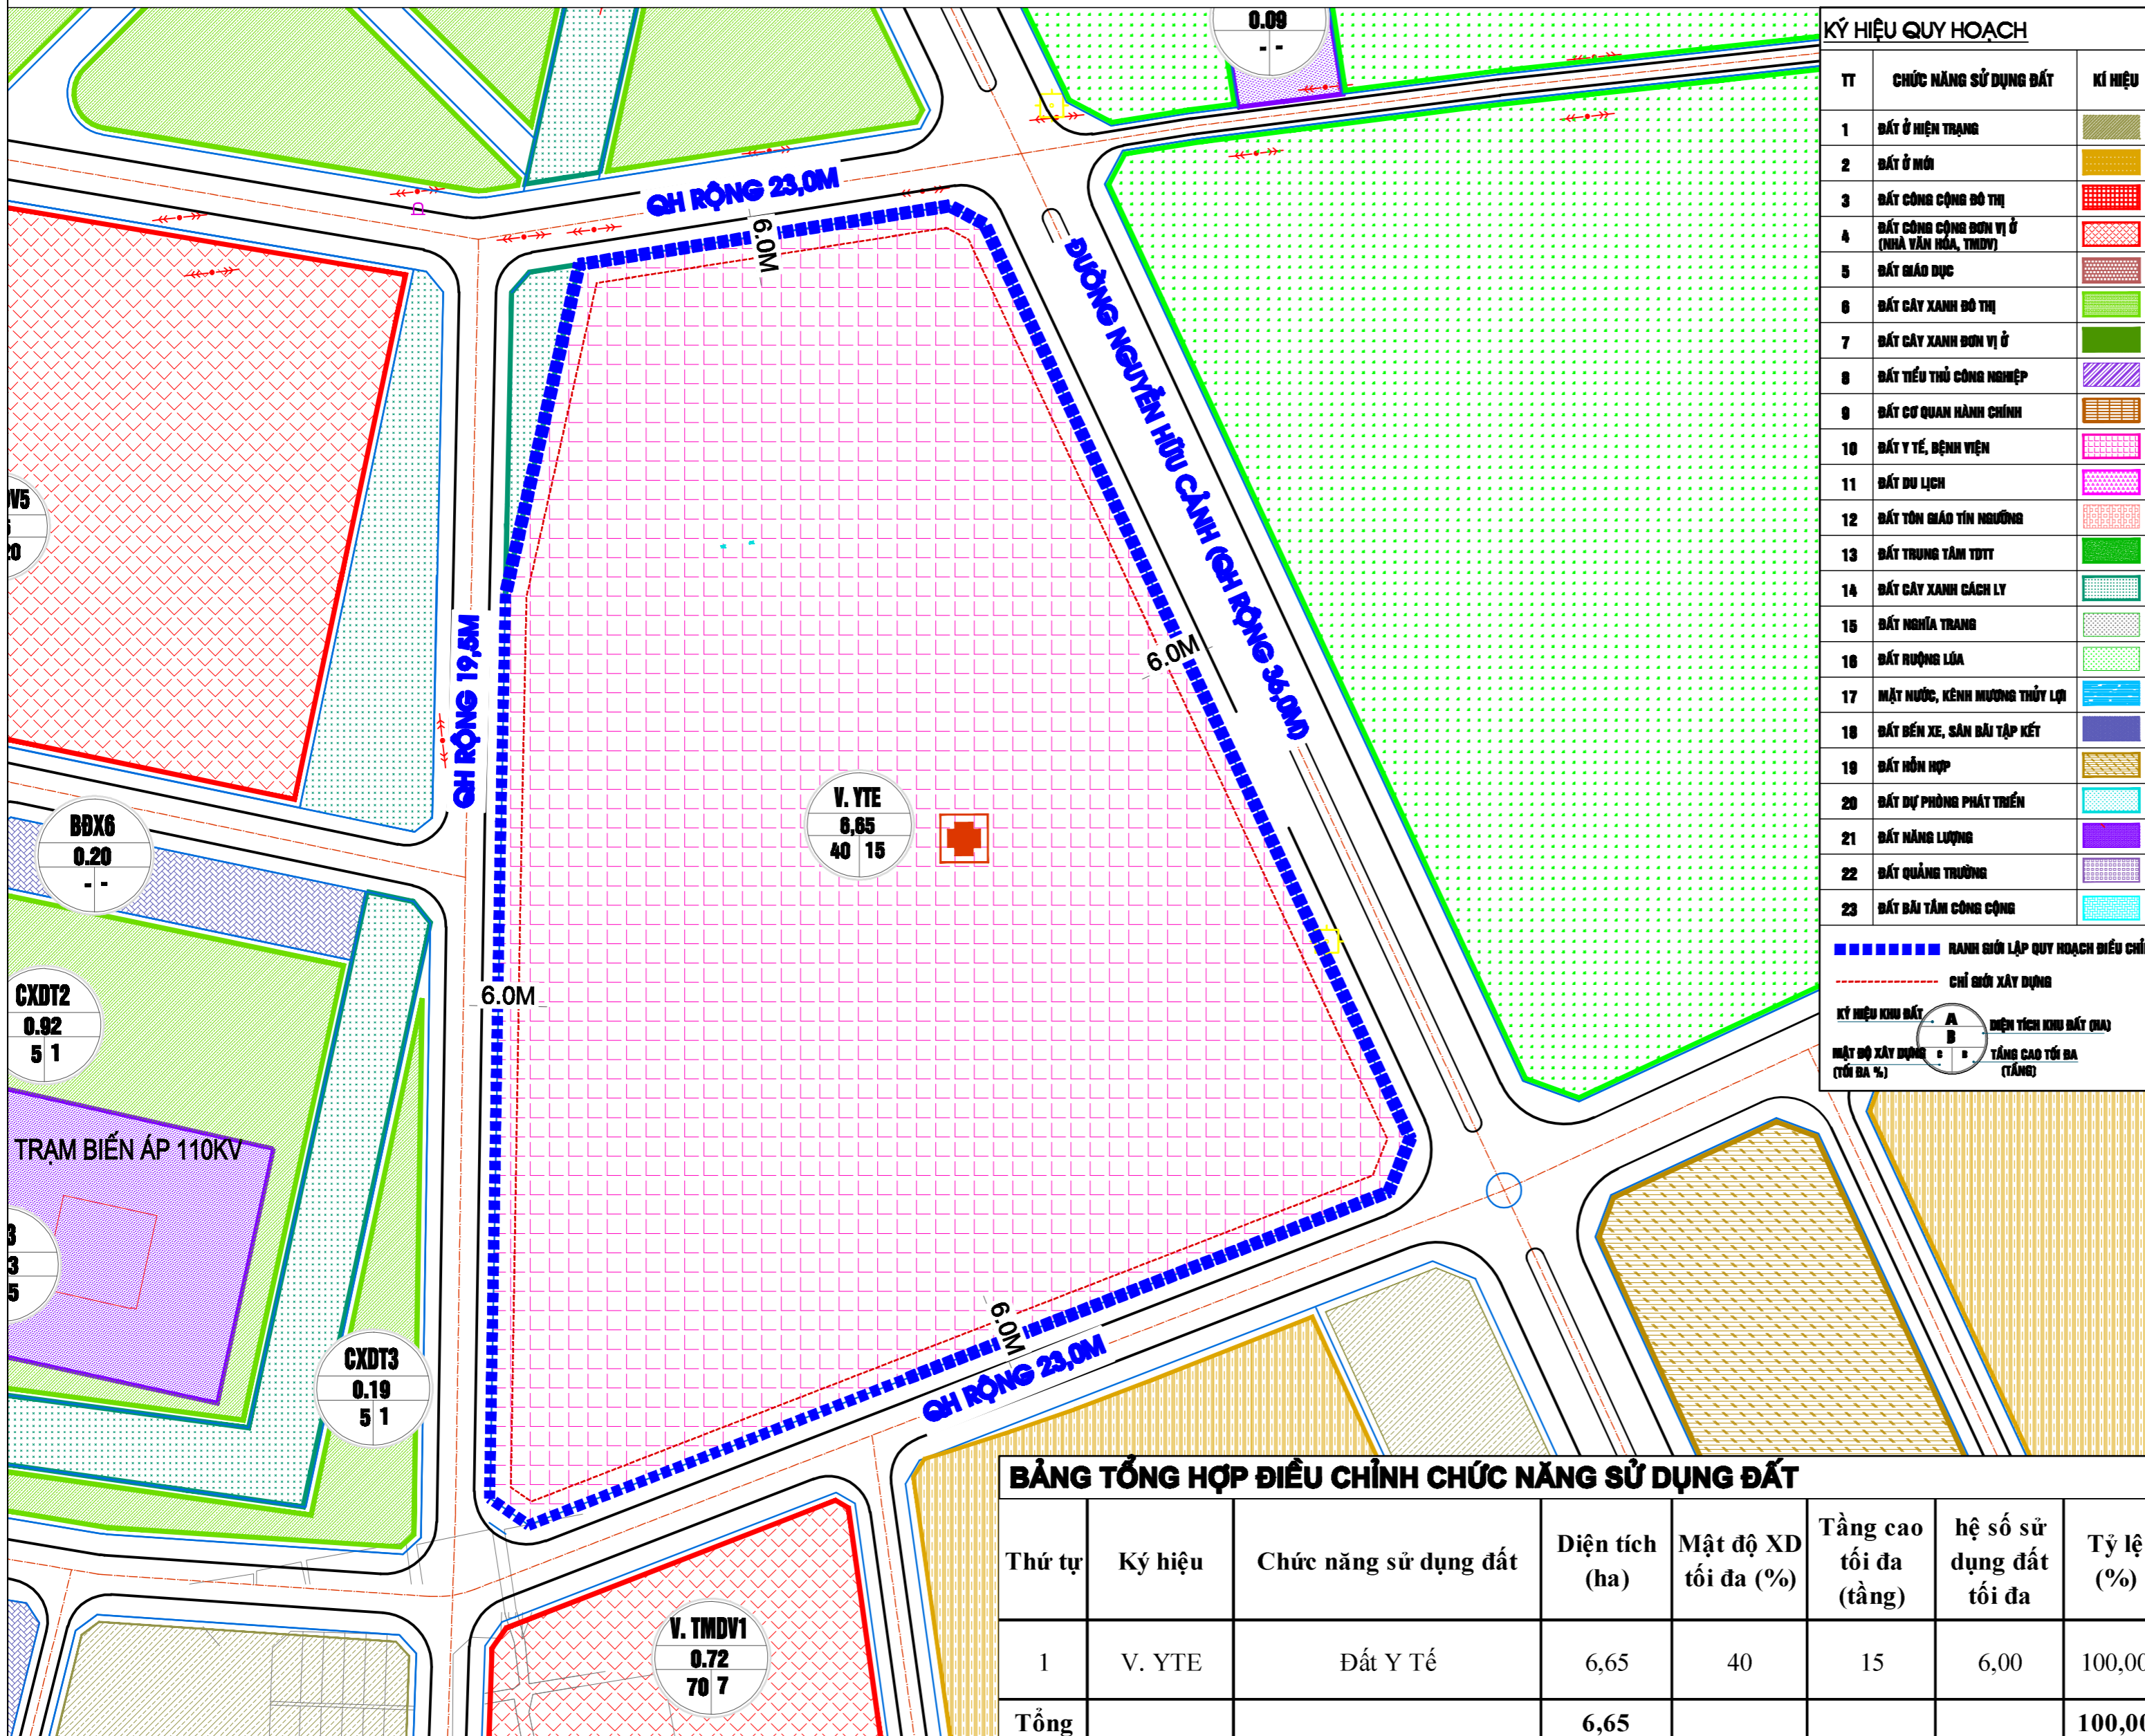


QUY HOẠCH ĐIỀU CHỈNH KHU VỰC CÁC LÔ ĐẤT CÓ KÝ HIỆU V.DVTM2, V.DVTM3, V.DVTM4 THUỘC ĐỒ ÁN ĐIỀU CHỈNH QUY HOẠCH PHÂN KHU PHƯỜNG QUẢNG THỌ, THỊ XÃ BA ĐỒN, TỶ LỆ 1/2000

BẢN ĐỒ QUY HOẠCH TỔNG MẶT BẰNG SỬ DỤNG ĐẤT

TỶ LỆ 1/2000

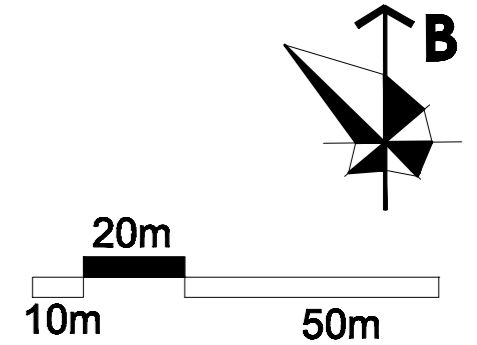

TT	CHỨC NĂNG SỬ DỤNG ĐẤT	KÍ HIỆU
1	ĐẤT Ở HIỆN TRẠNG	[Symbol]
2	ĐẤT Ở MỚI	[Symbol]
3	ĐẤT CÔNG CỘNG ĐÔ THỊ	[Symbol]
4	ĐẤT CÔNG CỘNG ĐƠN VỊ Ở (NHÀ VĂN HÓA, THIỂU)	[Symbol]
5	ĐẤT GIÁO DỤC	[Symbol]
6	ĐẤT CÂY XANH ĐÔ THỊ	[Symbol]
7	ĐẤT CÂY XANH ĐƠN VỊ Ở	[Symbol]
8	ĐẤT TIỂU THỦ CÔNG NGHIỆP	[Symbol]
9	ĐẤT CƠ QUAN HÀNH CHÍNH	[Symbol]
10	ĐẤT Y TẾ, BỆNH VIỆN	[Symbol]
11	ĐẤT DU LỊCH	[Symbol]
12	ĐẤT TÔN GIÁO TÍN NGƯỠNG	[Symbol]
13	ĐẤT TRUNG TÂM TDTT	[Symbol]
14	ĐẤT CÂY XANH CÁCH LY	[Symbol]
15	ĐẤT NGHỈ TRẠNG	[Symbol]
16	ĐẤT RUỘNG Lúa	[Symbol]
17	MẶT NƯỚC, KÊNH NGUỒN THỦY LỢI	[Symbol]
18	ĐẤT BẾN XE, SÂN BẦU TẬP KẾT	[Symbol]
19	ĐẤT HỒN HỢP	[Symbol]
20	ĐẤT DỰ PHÒNG PHÁT TRIỂN	[Symbol]
21	ĐẤT NÔNG LƯỢNG	[Symbol]
22	ĐẤT QUẢNG TRƯỜNG	[Symbol]
23	ĐẤT BẦU TẦM CÔNG CỘNG	[Symbol]

■■■■■■■■■■ RANH GIỚI LẬP QUY HOẠCH ĐIỀU CHỈNH
- - - - - CHỈ DẪN XÂY DỰNG
 KÝ HIỆU KHU ĐẤT: BIỆN TÍCH KHU ĐẤT (MÁ)
 MẶT ĐỘ XÂY DỰNG (TỐI ĐA (%)) TẦNG CAO TỐI ĐA (TẦNG)

CƠ QUAN PHÊ DUYỆT:
 ỦY BAN NHÂN DÂN TỈNH QUẢNG BÌNH

KÈM THEO QUYẾT ĐỊNH SỐ: NGÀY THÁNG NĂM 2022

CƠ QUAN THẨM ĐỊNH:
 SỞ XÂY DỰNG QUẢNG BÌNH

KÈM THEO BÁO CÁO THẨM ĐỊNH SỐ: NGÀY THÁNG NĂM 2022

CHỦ ĐẦU TƯ:
 UBND THỊ XÃ BA ĐỒN

KÈM THEO TỜ TRÌNH SỐ: NGÀY THÁNG NĂM 2022

TÊN CÔNG TRÌNH:
QUY HOẠCH ĐIỀU CHỈNH KHU VỰC CÁC LÔ ĐẤT CÓ KÝ HIỆU V.DVTM2, V.DVTM3, V.DVTM4 THUỘC ĐỒ ÁN ĐIỀU CHỈNH QUY HOẠCH PHÂN KHU PHƯỜNG QUẢNG THỌ, THỊ XÃ BA ĐỒN, TỶ LỆ 1/2000

ĐỊA ĐIỂM: BA ĐỒN - TỈNH QUẢNG BÌNH

TÊN BẢN VẼ:
BẢN ĐỒ QUY HOẠCH TỔNG MẶT BẰNG SỬ DỤNG ĐẤT

BẢN VẼ: QH-03	GHÉP: 1XA3	TỈ LỆ: 1/2.000	HT: /2022
THIẾT KẾ	KTS. LÝ QUANG HÌNH		
CHỦ TRÌ	KTS. LÝ QUANG HÌNH		
CHỦ NHIỆM	THS. KS. PHẠM XUÂN THẢO		
QLKT	THS. KS. PHẠM XUÂN THẢO		

VIỆN TRƯỞNG

THS. KS. PHẠM XUÂN THẢO

Thứ tự	Ký hiệu	Chức năng sử dụng đất	Diện tích (ha)	Mật độ XD tối đa (%)	Tầng cao tối đa (tầng)	hệ số sử dụng đất tối đa	Tỷ lệ (%)
1	V. YTE	Đất Y Tế	6,65	40	15	6,00	100,00
Tổng			6,65				100,00

SỞ XÂY DỰNG QUẢNG BÌNH
VIỆN QUY HOẠCH XÂY DỰNG QUẢNG BÌNH

ĐỊA CHỈ: ĐƯỜNG NGUYỄN HỮU CẢNH, ĐỒNG HỚI, QUẢNG BÌNH
 ĐIỆN THOẠI: 0232 3828729, FAX: 0232 3833558, EMAIL: QHXDQB@GMAIL.COM